

COMUNE DI CASALUCE
PROVINCIA DI CASERTA

PROGETTO DI FATTIBILITA'
TECNICA ED ECONOMICA
art. 23 comma 5 e 6 D.Lgs. 50/2016
art. 183 comma 1 - 14 D.Lgs. 50/2016

LAVORI DI COMPLETAMENTO DELL'AMPLIAMENTO DEL
NUOVO CIMITERO COMUNALE

IL COMMITTENTE
Comune di Casaluce

IL TECNICO
Arch. Andrea D'Aniello

- Impianto Elettrico Esistente
- Impianto Elettrico di Progetto
- Impianto Illuminazione di Progetto

NOME-FILE

RIFERIMENTO

DATA: MAGGIO 2018

SCALA: 1:200

REV


MODIFICHE

DATA

DESIGNATORE

TAV

10



Planimetria generale schematica delle opere previste per il completamento dell'Ampliamento del Nuovo Cimitero comunale

Rapp.: 1=200