

COMUNE DI CASALUCE

PROVINCIA DI CASERTA

PROGETTO DI FATTIBILITA' TECNICA ED ECONOMICA

art. 23 comma 5 e 6 D.Lgs. 50/2016

art. 183 comma 1 - 14 D.Lgs. 50/2016

LAVORI DI COMPLETAMENTO DELL'AMPLIAMENTO DEL
NUOVO CIMITERO COMUNALE

IL COMMITTENTE

Comune di Casaluce

IL TECNICO

Arch. Andrea D'Aniello

- Cronoprogramma

REV	MODIFICHE	DATA	DISEGNATORE
0			
1			
2			


NOME-FILE

RIFERIMENTO

DATA: MAGGIO 2018

SCALA: 1:500

ALLEGATO
TAV
14

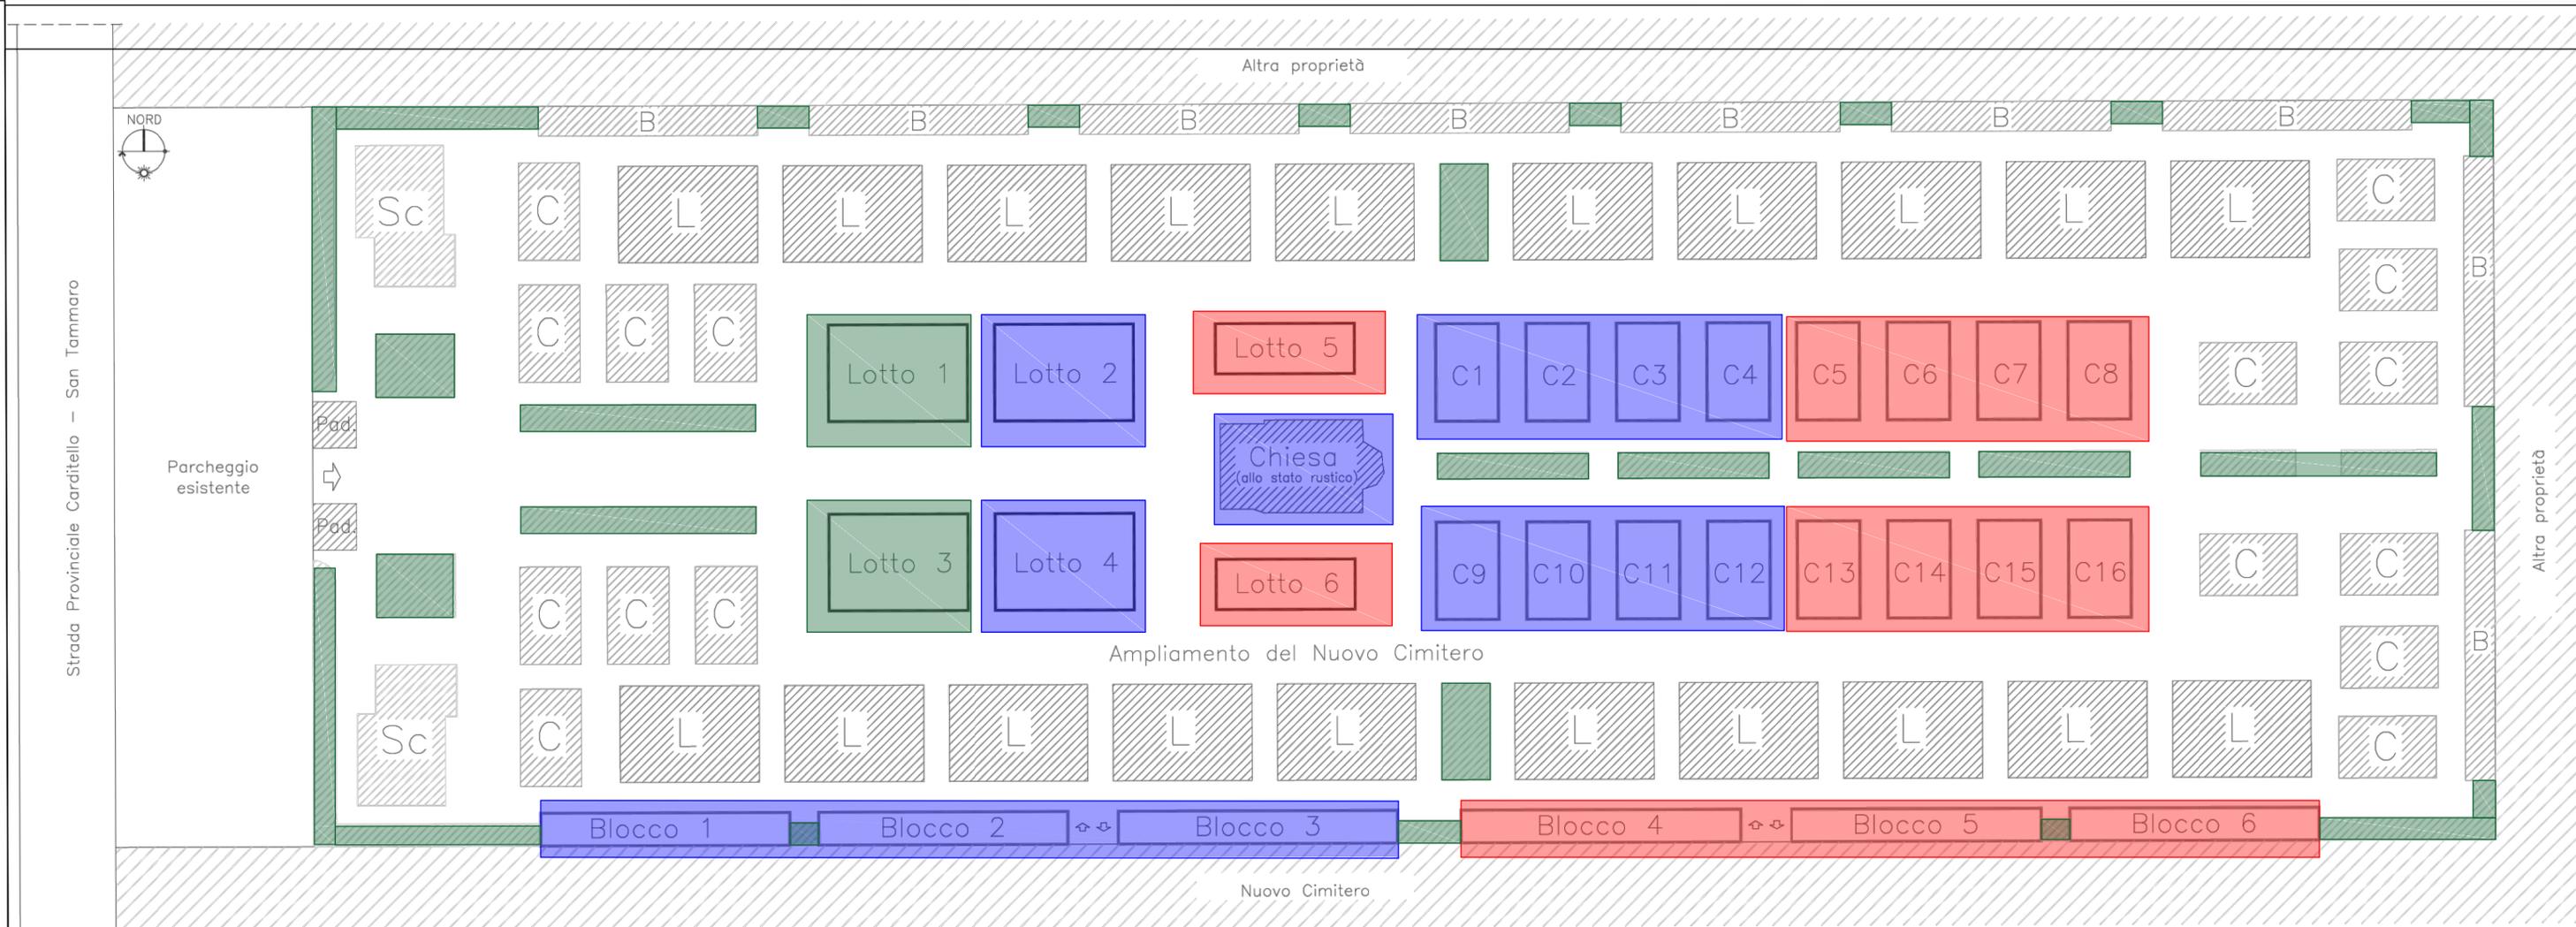

Planimetria generale schematica delle opere previste per il completamento dell'Ampliamento del Nuovo Cimitero comunale

Rapp. 1-200

LEGENDA

1° FASE DEI LAVORI (6 - 9 MESI) - ZONA A

- Prevede la realizzazione di:
 - 3 blocchi di loculi ed ossari, blocco 4, 5 e 6;
 - 8 compartimenti di loculi ed ossari, C5, C6, C7, C8, C13, C14, C15 e C16;
 - 8 cappelle gentilizie, lotto 5 e lotto 6;
 - impianto elettrico;
 - nuovi punti di approvvigionamento idrico.

2° FASE DEI LAVORI (12 - 18 MESI) - ZONA B

- Prevede la realizzazione di:
 - 3 blocchi di loculi ed ossari, blocco 1, 2 e 3;
 - 8 compartimenti di loculi ed ossari, C1, C2, C3, C4, C9, C10, C11 e C12;
 - 16 cappelle gentilizie, lotto 3 e lotto 4;
 - nuovi punti di approvvigionamento idrico;
 - impianto elettrico;
 - completamento della Chiesa allo stato di rudere.

3° FASE DEI LAVORI (12 - 18 MESI) - ZONA C

- Prevede la realizzazione di:
 - 16 cappelle gentilizie, lotto 1 e lotto 2;
 - pavimentazione vialetti esistenti e di progetto;
 - opere di finitura;
 - aree a verde;
 - impianto elettrico;
 - nuovi punti di approvvigionamento idrico.