

COMUNE DI CASALUCE  
 PROVINCIA DI CASERTA

**PROGETTO DI FATTIBILITA'  
 TECNICA ED ECONOMICA**  
 art. 23 comma 5 e 6 D.Lgs. 50/2016  
 art. 183 comma 1 - 14 D.Lgs. 50/2016

LAVORI DI COMPLETAMENTO DELL'AMPLIAMENTO DEL  
 NUOVO CIMITERO COMUNALE

IL COMMITTENTE  
 Comune di Casaluce

IL TECNICO  
 Arch. Andrea D'Aniello

- Foto Aerea del contesto
- Stralcio Aerofotogrammetrico del contesto
- Foto Aerea dell'area interessata dall'intervento
- Stralcio PRG
- Stralcio Catastale
- Stralcio Aerofotogrammetrico dell'area interessata


NOME FILE  
 RIFERIMENTO  
 DATA: MAGGIO 2018  
 SCALA: varie

TAV  
 4

REV	MODIFICHE	DATA	DISEGNATORE
0			
1			
2			



FOTO AEREA DEL CONTESTO - 1:10.000

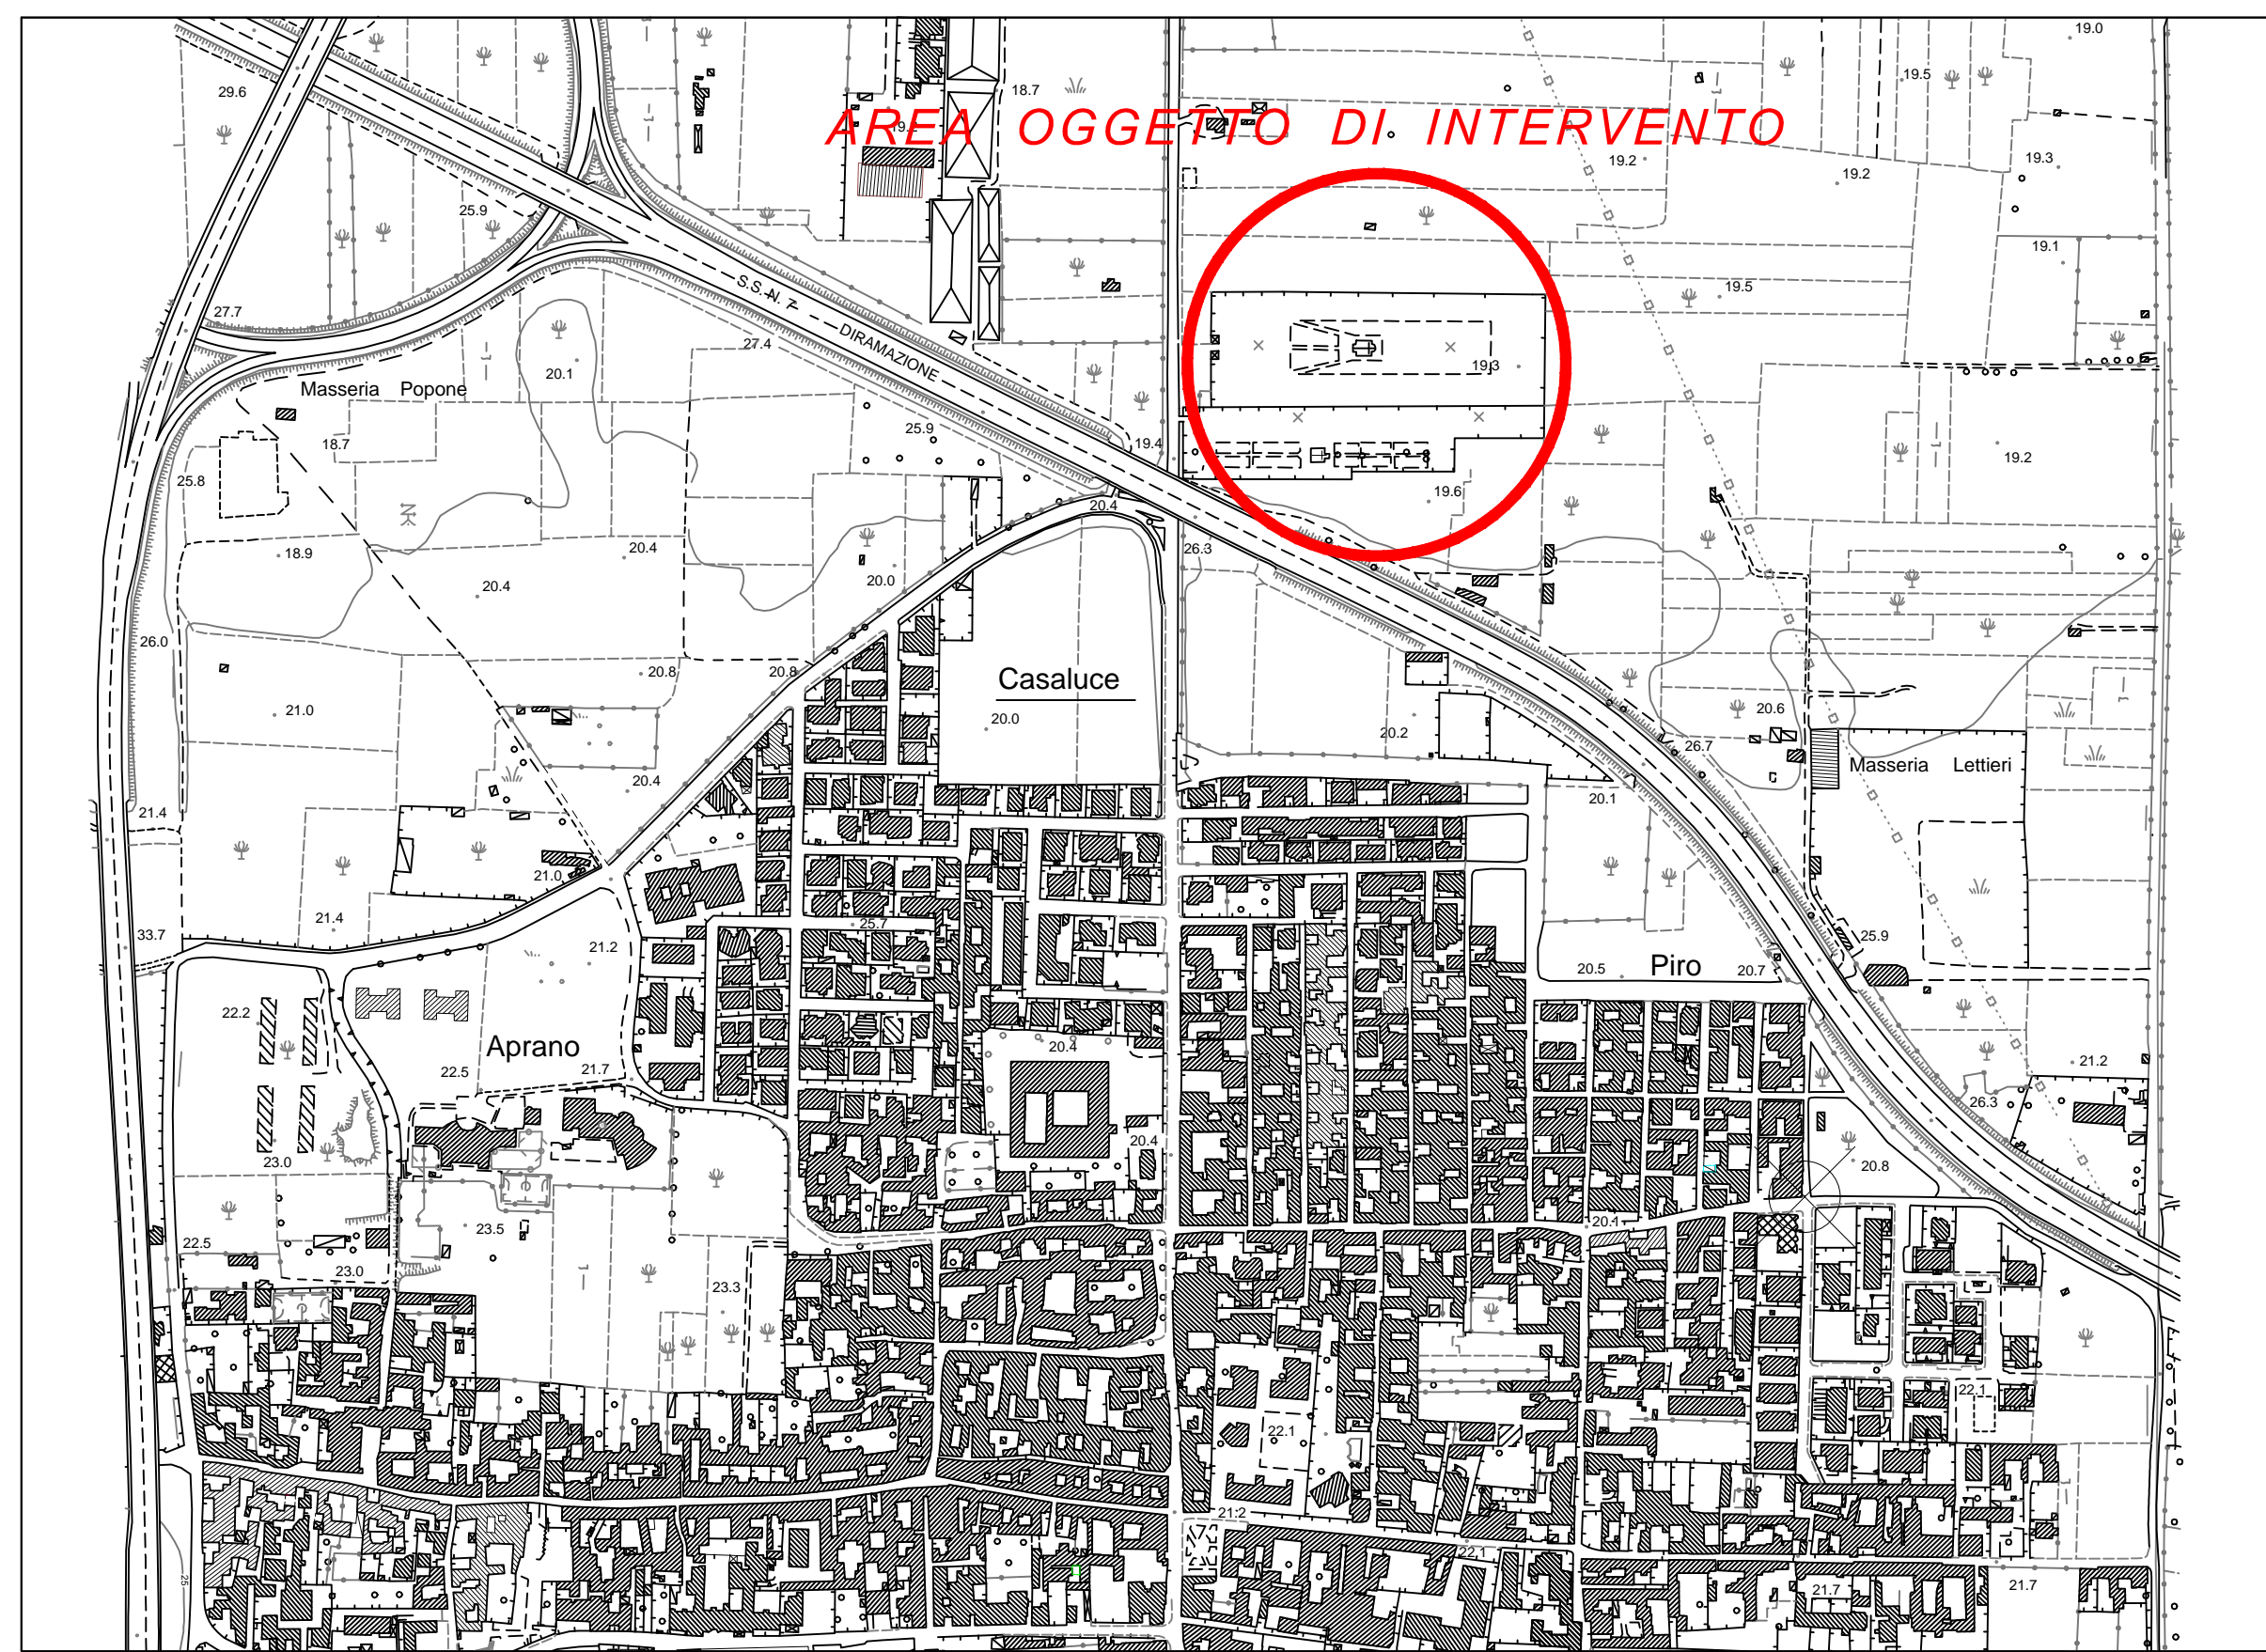


STRALCIO AEROFOTOGRAFICO DEL CONTESTO - 1:5000




FOTO AEREA DELL'AREA INTERESSATA - 1:1000

**LEGENDA**


	A12	zone vecchio centro
	B1234	zone residenziali di complesamento
	C1234	zone residenziali di espansione (nei l'espansione probata)
	C56	zone residenziali P.E.P. (Standarda inclusa)
	D	zone insediamenti produttivi
	E	zone agricole
	Fa	verde di rispetto
	Fb1	zone sportive
	G	zone commerc. artigianali e servizi
	Fb3	zone similurbane
	Fc	zone istituti ricerca agraria sperimentale
		standarda zone A.B.

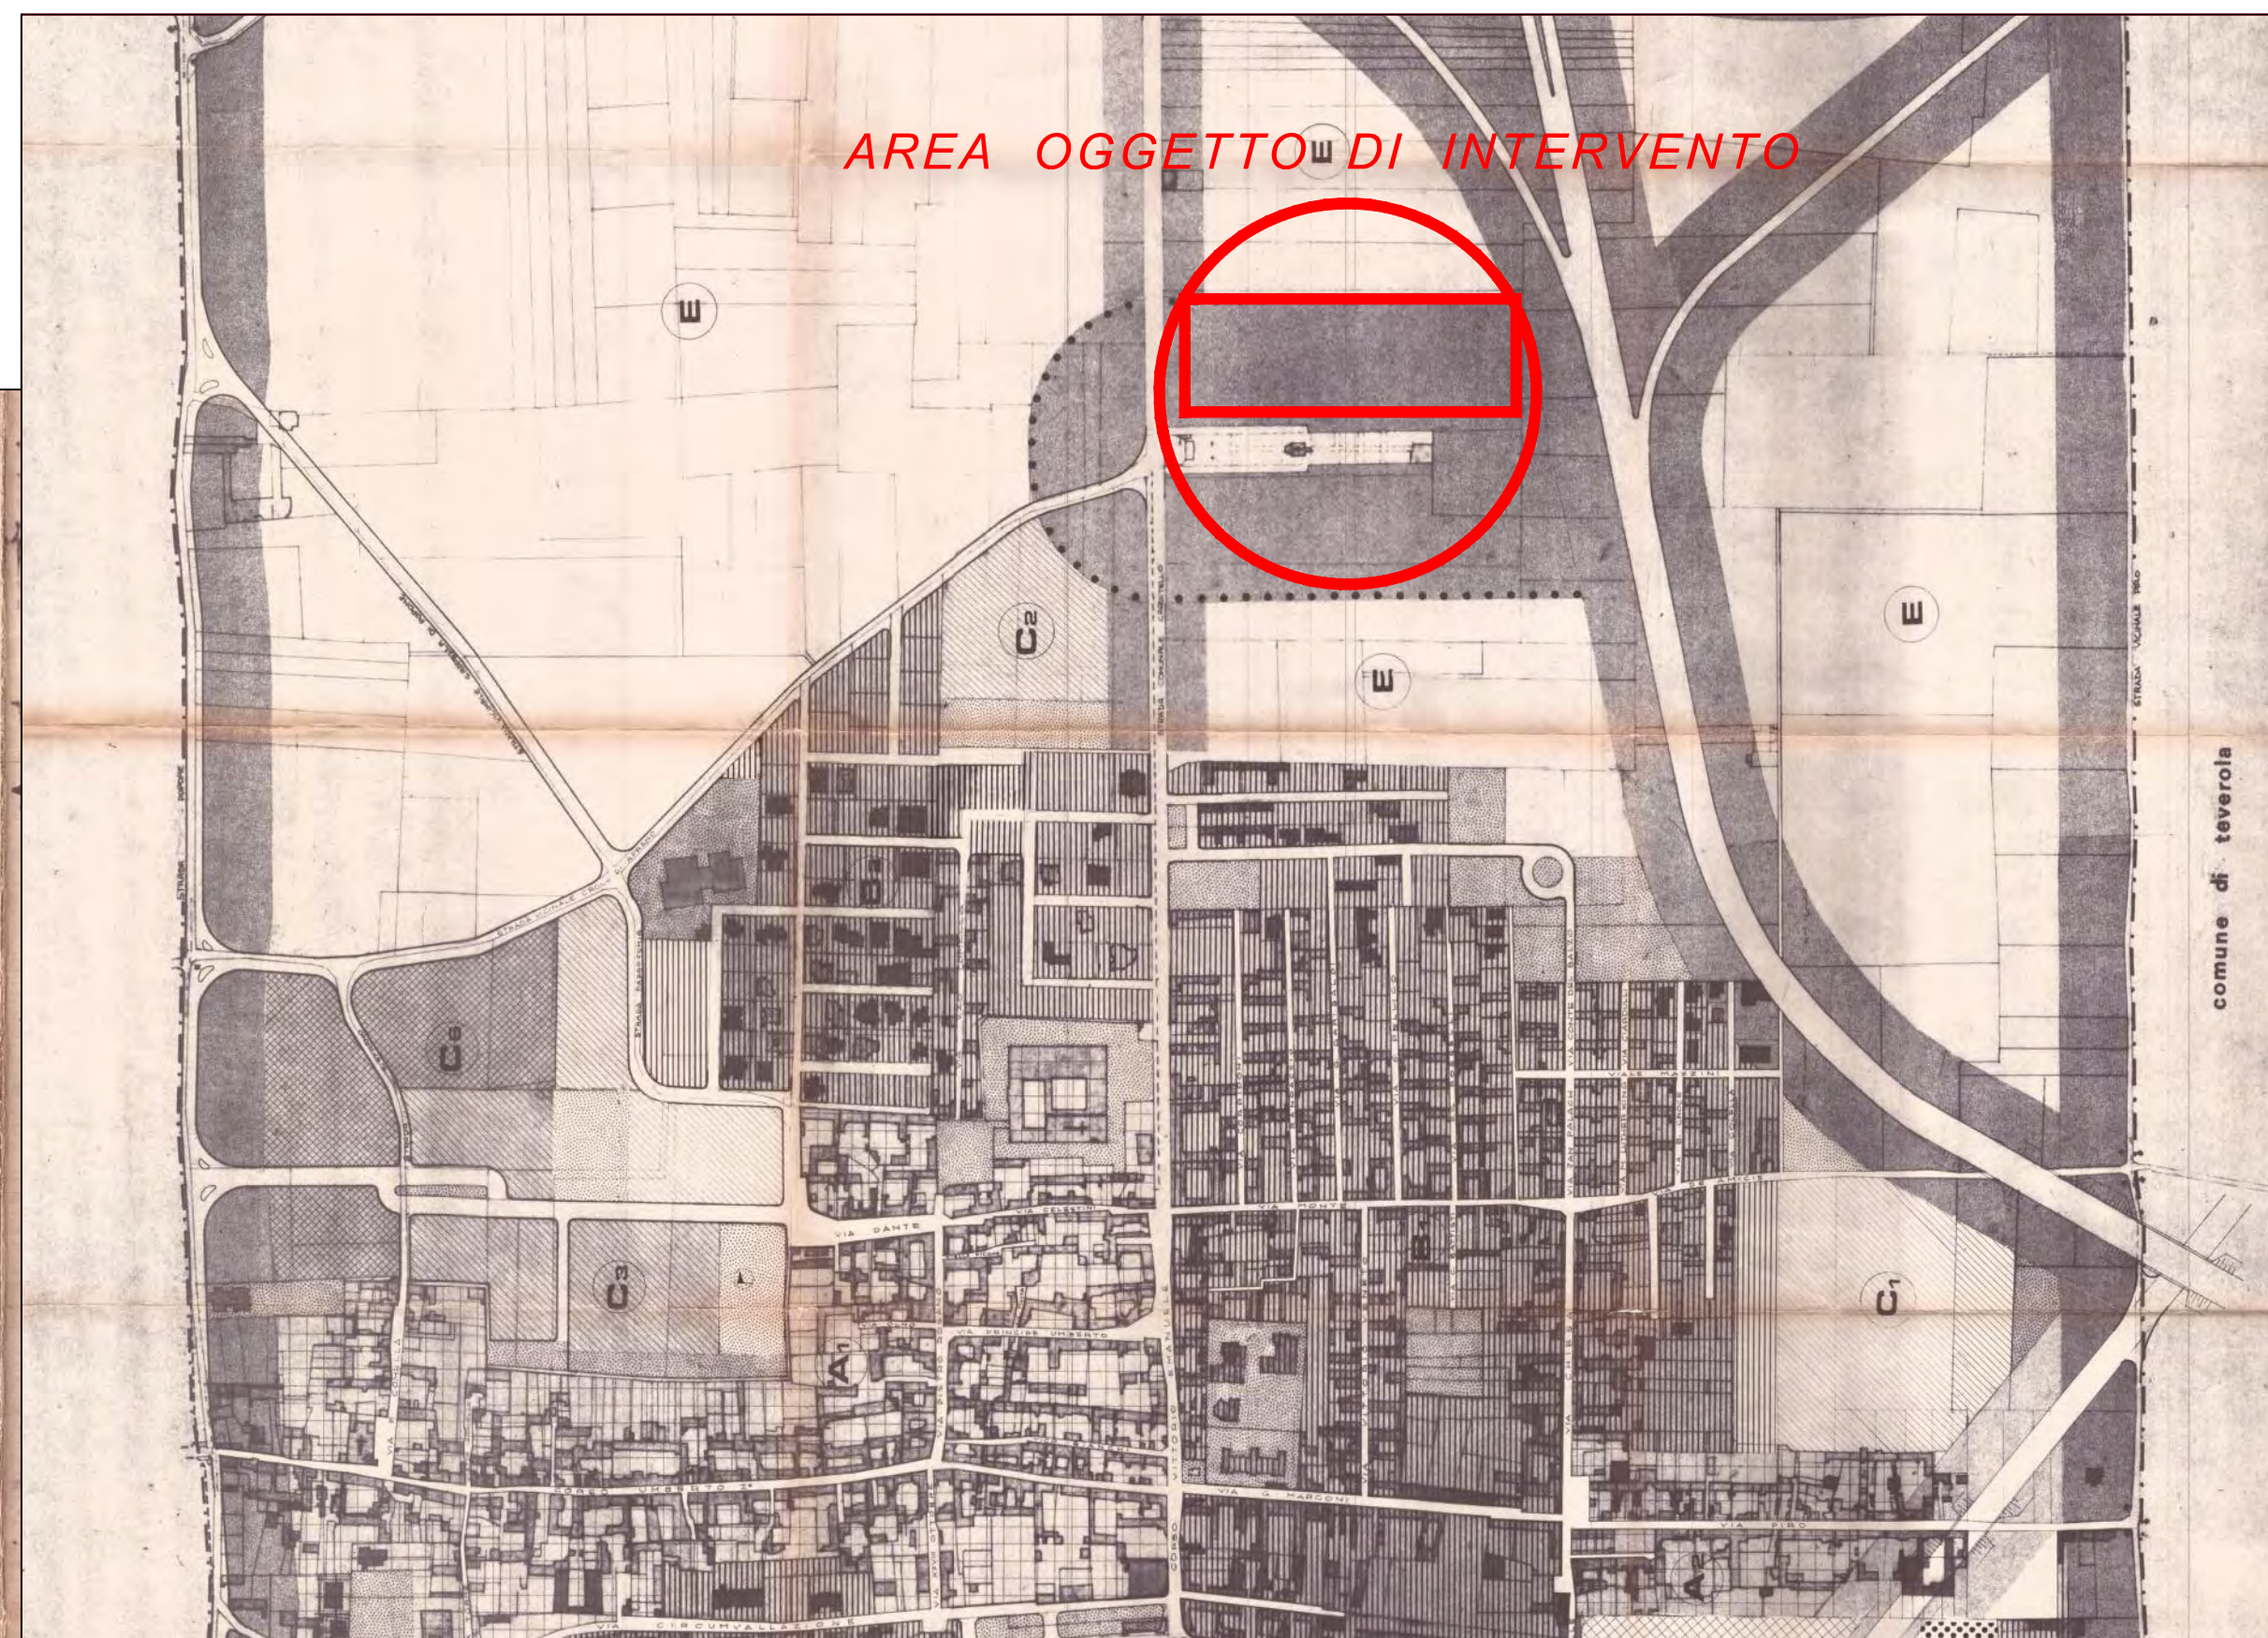

STRALCIO P.R.G. 1:5000

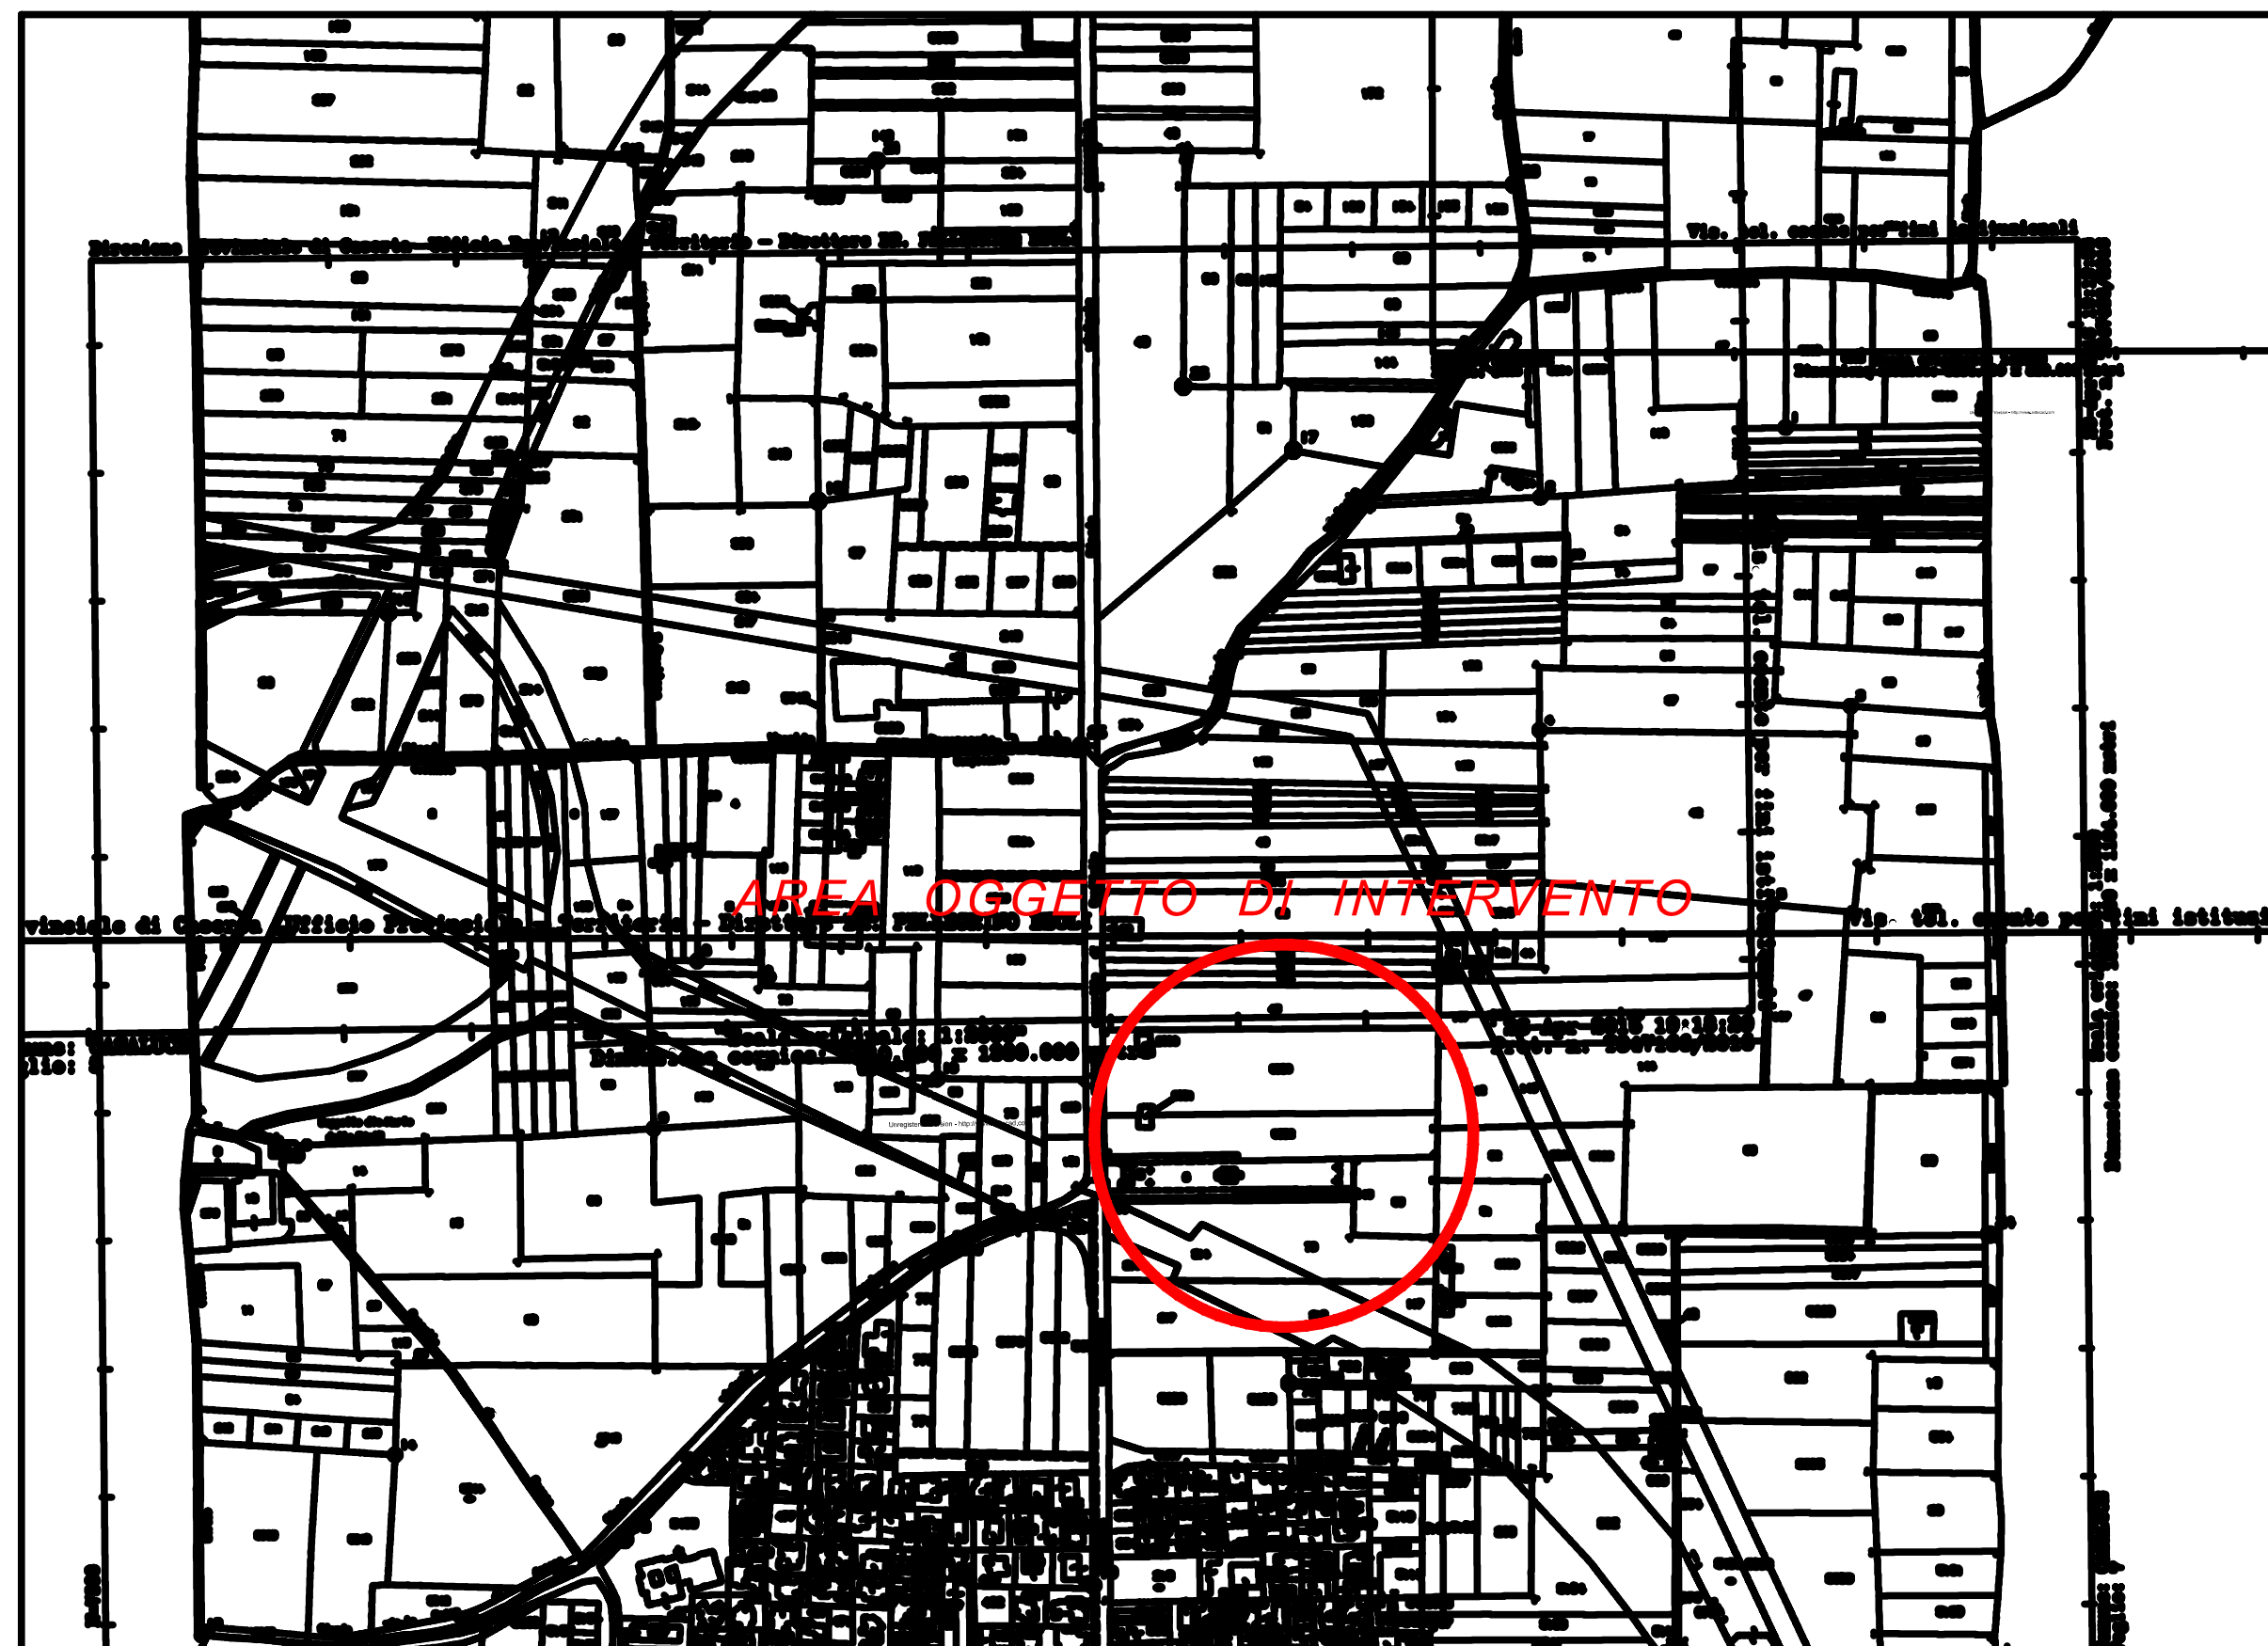

STRALCIO CATASTALE - 1:5000

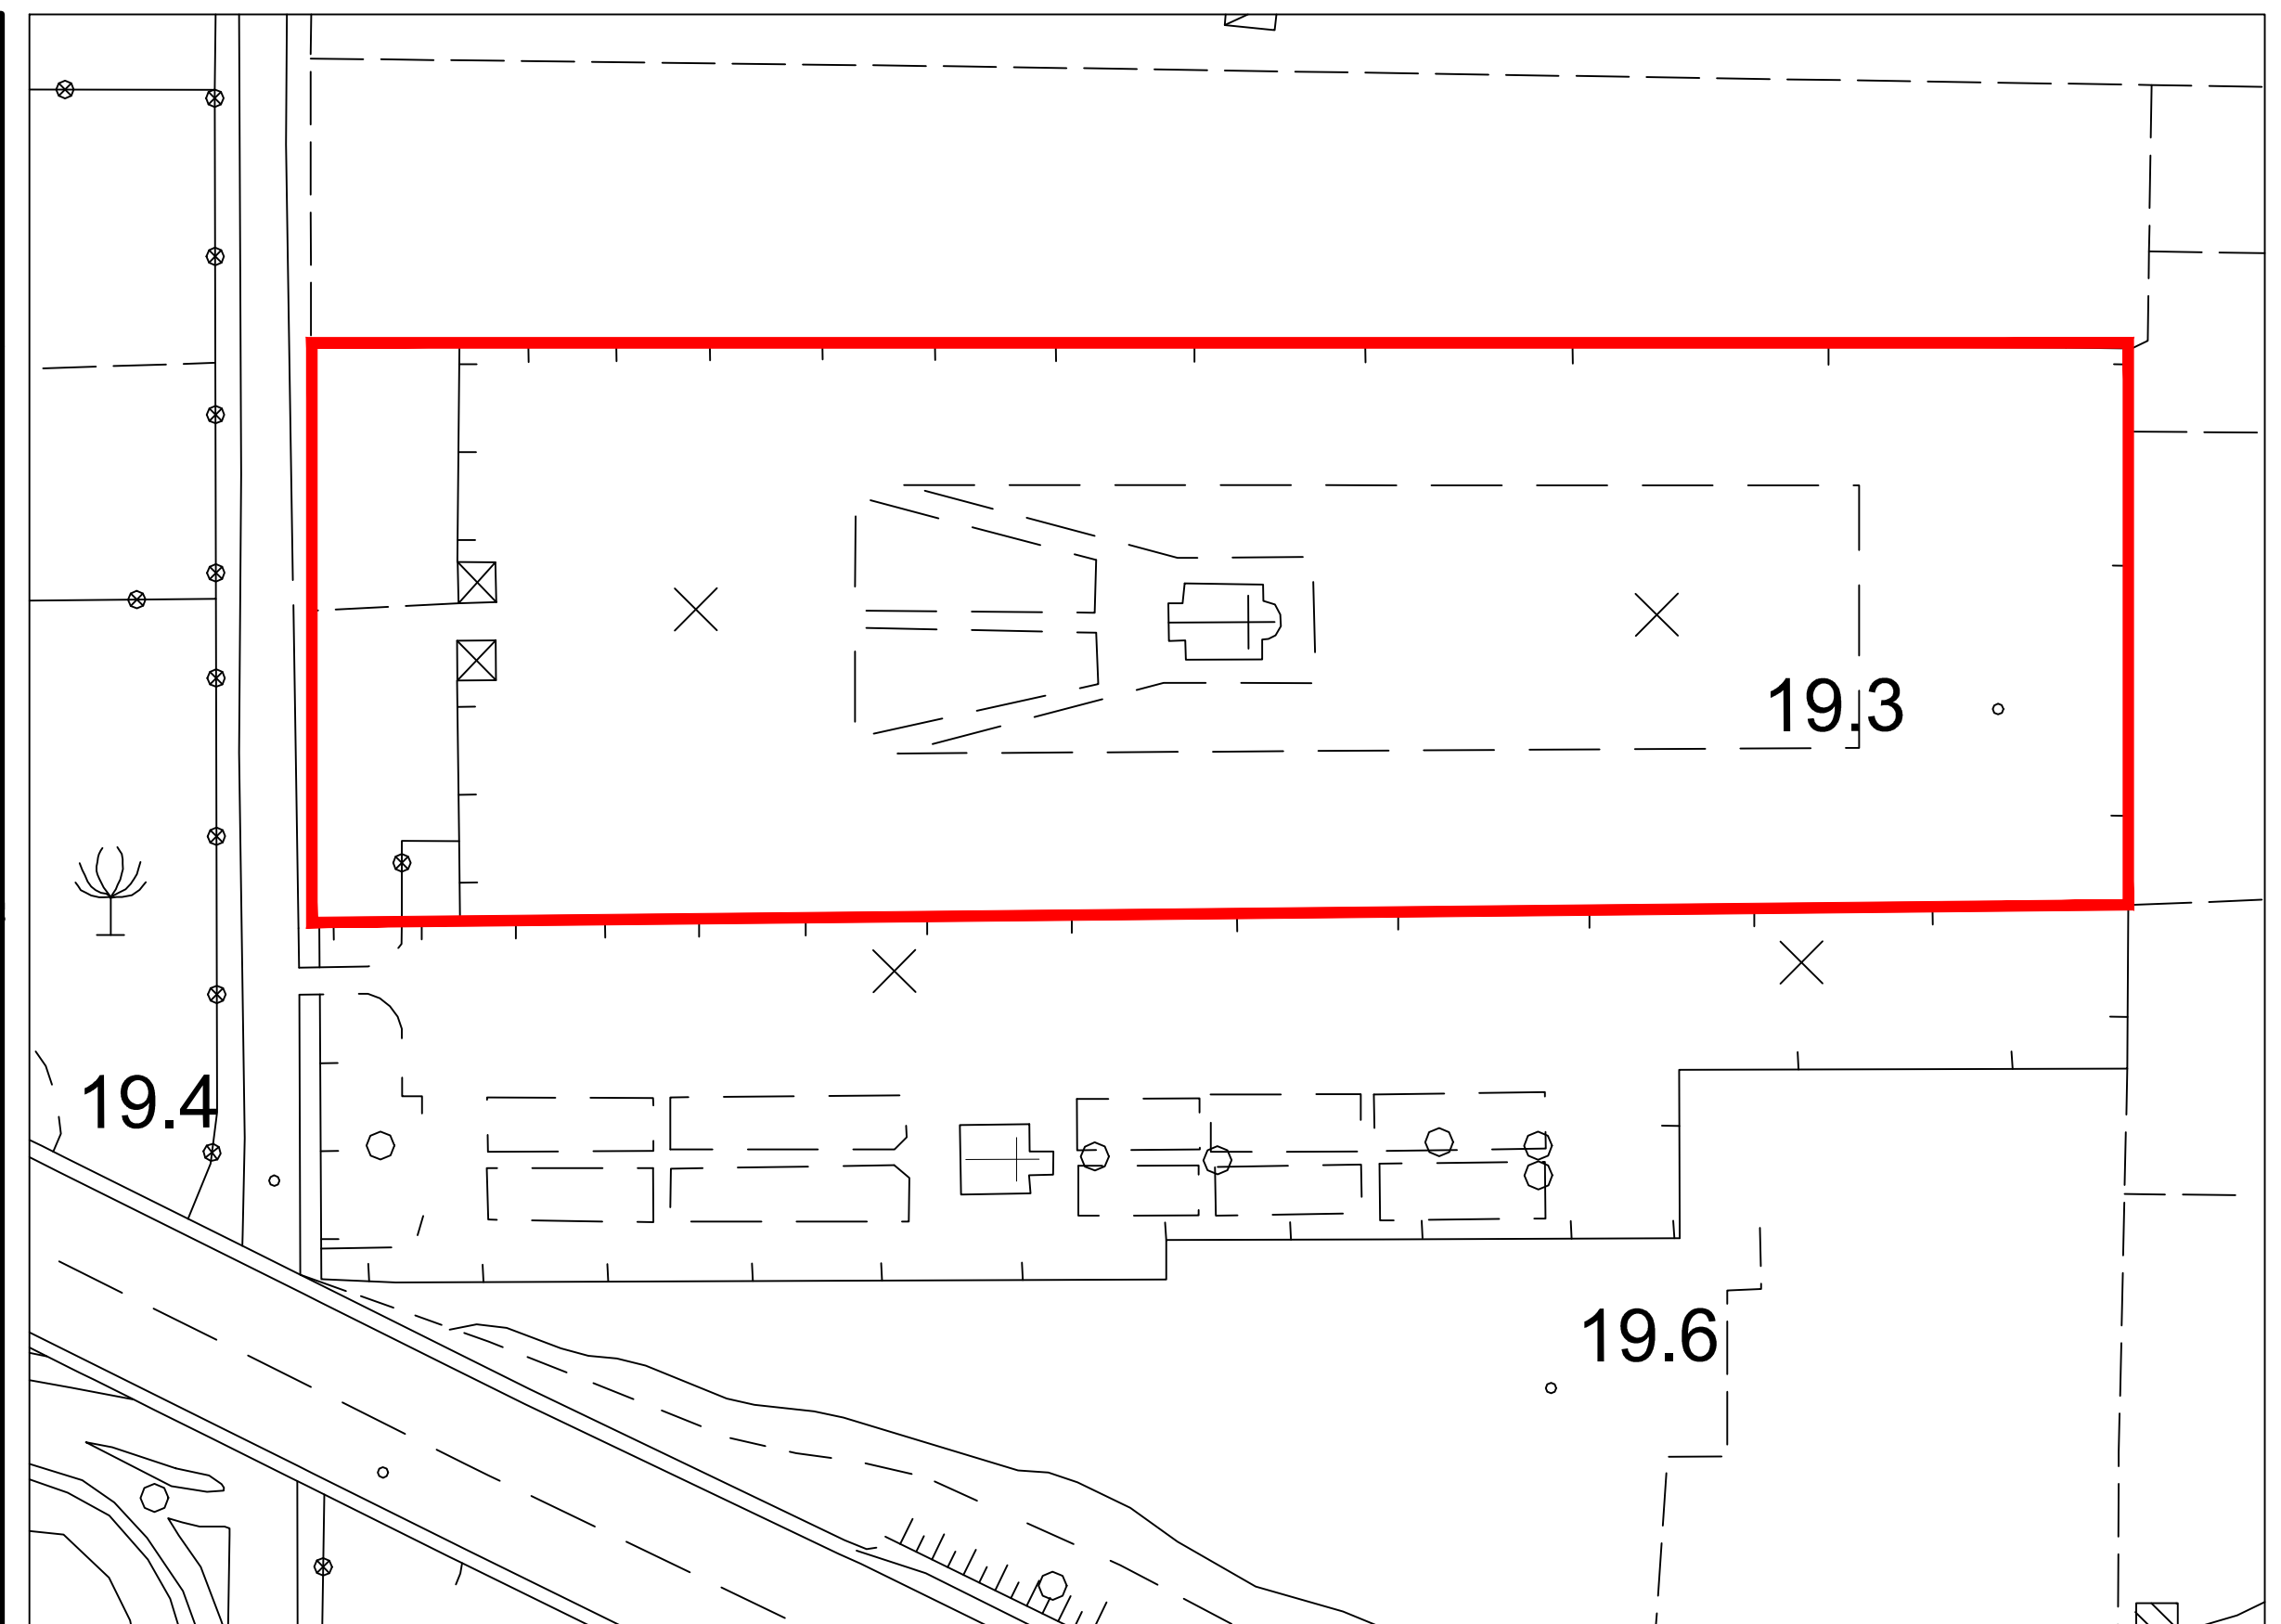

STRALCIO AEROFOTOGRAFICO DELL'AREA INTERESSATA - 1:1000

