COMUNE DI CASALUCE

PROVINCIA DI CASERTA

PROGETTO DI FATTIBILITA' TECNICA ED ECONOMICA

art. 23 comma 5 e 6 D.Lgs. 50/2016
art. 183 comma 1 - 14 D.Lgs. 50/2016

LAVORI DI COMPLETAMENTO DELL'AMPLIAMENTO DEL NUOVO CIMITERO COMUNALE

IL COMMITTENTE	IL TECNICO
Comune di Casaluce	Arch. Andrea D'Aniello

- Elaborati Grafici di Progetto:
Piante - Prospetti - Sezioni (Cappelle e Loculi)

NOME-FILE

RIFERIMENTO

DATA: MAGGIO 2018

SCALA: 1:100

TAV 7

REV	MODIFICHE	DATA	DISEGNATORE
0			
1			
2			

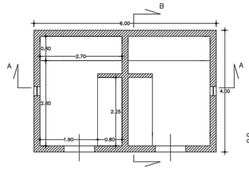

PIANTA CAPPELLE GENTILIZIE

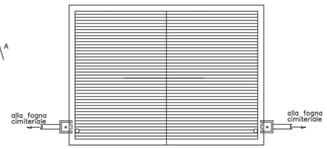

PIANTA COPERTURA

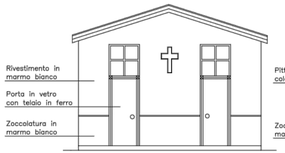

PROSPETTO PRINCIPALE

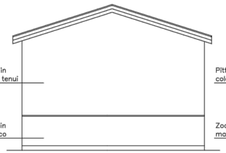

PROSPETTO POSTERIORE

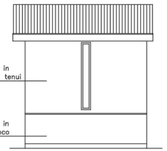

PROSPETTO LATERALE

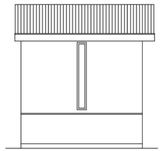
PROSPETTO LATERALE

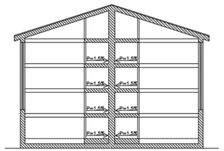

SEZIONE A–A

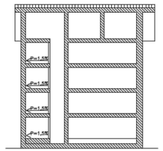

SEZIONE B–B

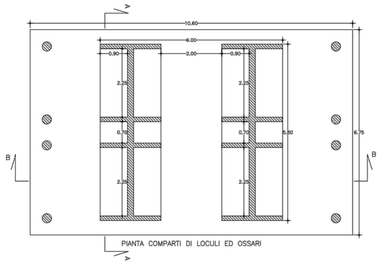

PIANTA COMPARTI DI LOCULI ED OSSARI

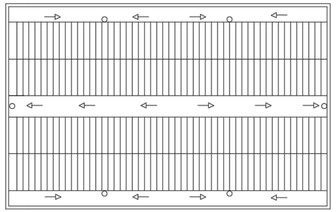
PIANTA COPERTURA

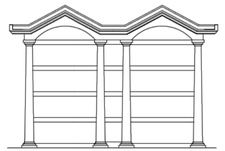
PROSPETTO PRINCIPALE

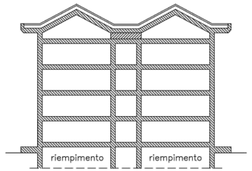

SEZIONE A–A

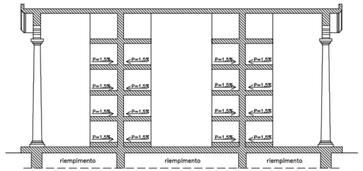

SEZIONE B–B

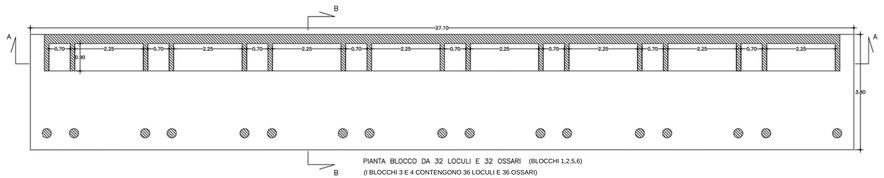

PIANTA BLOCCO DA 32 LOCULI E 32 OSSARI (BLOCCHI 1,2,5,6)
(I BLOCCHI 3 E 4 CONTENGONO 36 LOCULI E 36 OSSARI)

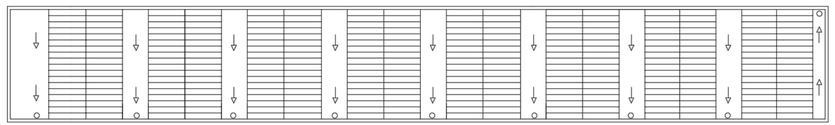
PIANTA COPERTURA

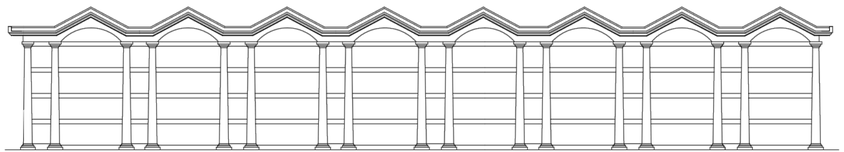
PROSPETTO PRINCIPALE

I BLOCCHI 1,2,5,6 CONTENGONO 32 LOCULI E 32 OSSARI
I BLOCCHI 3 E 4 CONTENGONO 36 LOCULI E 36 OSSARI

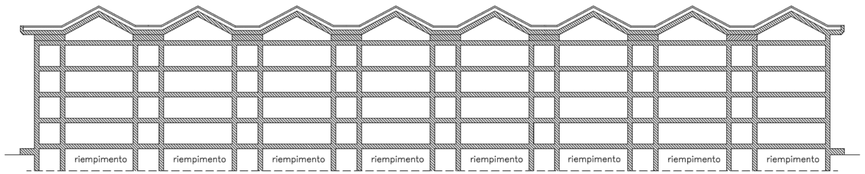

I BLOCCHI 1,2,5,6 CONTENGONO 32 LOCULI E 32 OSSARI
I BLOCCHI 3 E 4 CONTENGONO 36 LOCULI E 36 OSSARI
SEZIONE A–A

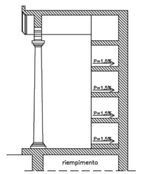

SEZIONE B–B