





LEGENDA:


- Parte Realizzata
- Parte da Realizzare

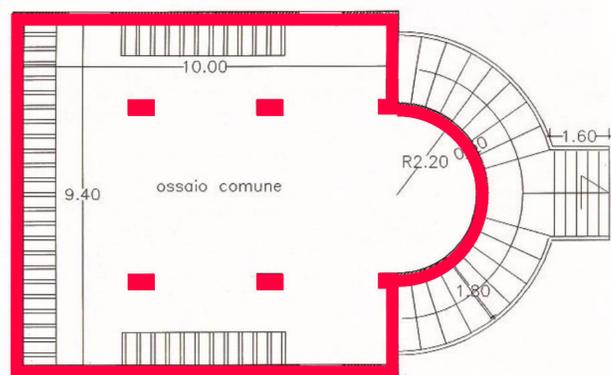


PIANTA OSSAIO

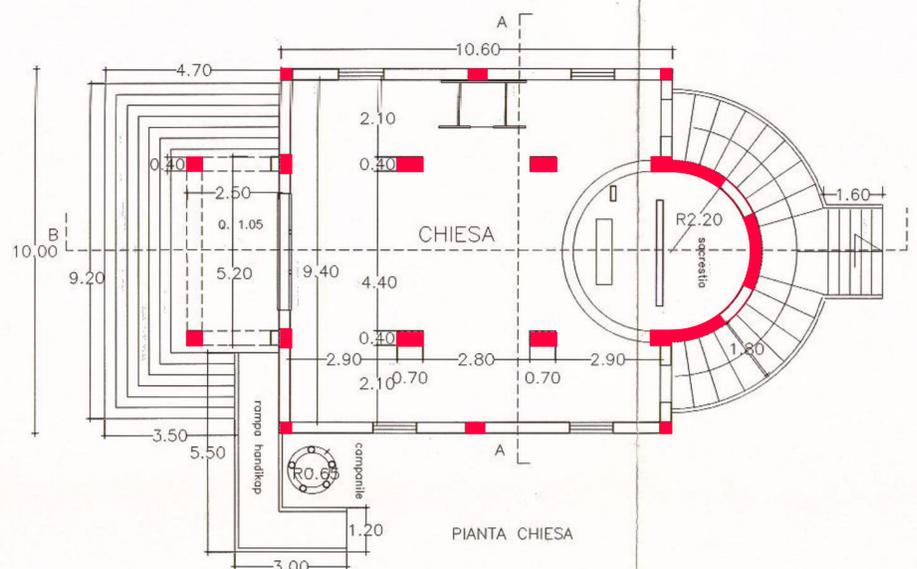


PIANTA CHIESA

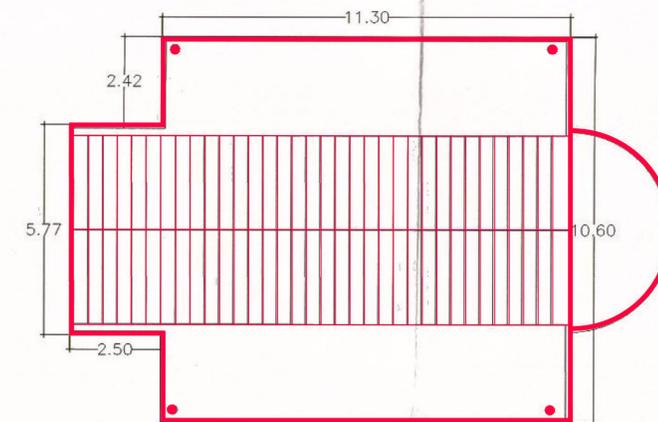


PIANTA DELLE COPERTURE

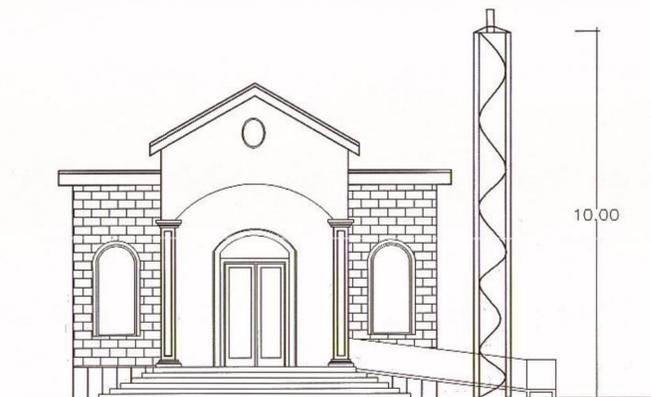

PROSPETTO

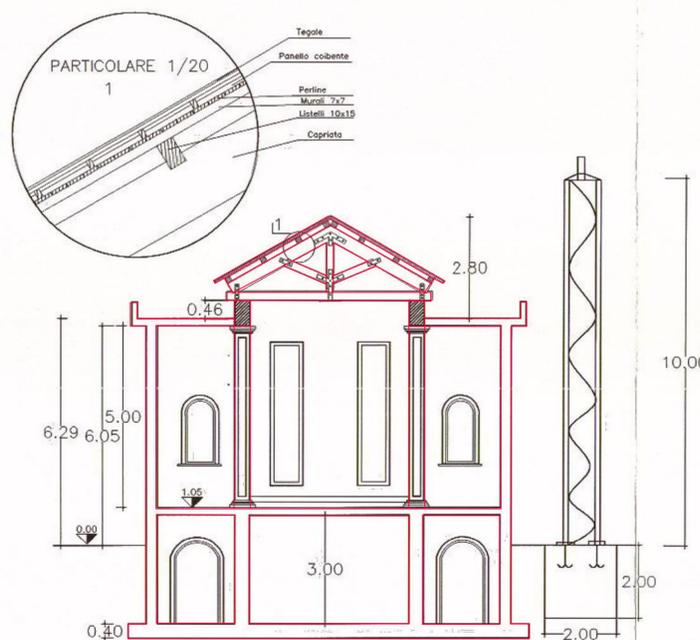

SEZIONE A-A

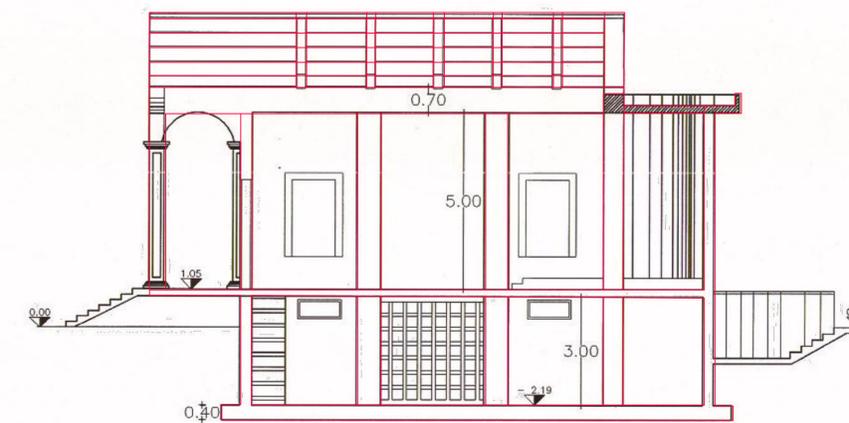

SEZIONE B-B

COMUNE DI CASALUCE

PROVINCIA DI CASERTA

PROGETTO DI FATTIBILITA'
TECNICA ED ECONOMICA

art. 23 comma 5 e 6 D.Lgs. 50/2016
art. 183 comma 1 - 14 D.Lgs. 50/2016

LAVORI DI COMPLETAMENTO DELL'AMPLIAMENTO DEL
NUOVO CIMITERO COMUNALE

IL COMMITTENTE
Comune di Casaluce

IL TECNICO
Arch. Andrea D'Aniello

- Pianta Ossai - Pianta Chiesa - Pianta Copertura
- Sezione A-A' - Sezione B-B'
- Prospetto Chiesa
- Particolare Costruttivo Copertura

NOME-FILE

RIFERIMENTO

DATA: MAGGIO 2018

SCALA: 1:100

TAV
8

| REV | MODIFICHE | DATA | DISEGNATORE |
|-----|-----------|------|-------------|
| 0 | | | |
| 1 | | | |
| 2 | | | |