

LEGENDA

-  Viabilità di progetto
-  Rete ferroviaria
-  Asse Mediano
-  Benella di raccordo Asse Mediano
-  Strada Provinciale Casaluce - Teverola
-  Strada Provinciale Cardillo - Corso Vittorio Emanuele
-  Via Lemione I tratto
-  Via Lemione II tratto
-  Loto oggetto di intervento
-  Municipio
-  Castello di Casaluce
-  Edilizia centro abitato
-  Cimitero esistente
-  Ampliamento cimitero comunale

REGIONE CAMPANIA

**COMUNE DI CASALUCE**  
Provincia di Caserta

**OGGETTO: REALIZZAZIONE DI UN TEMPIO CREMATORIO**  
*Realizzazione con il sistema di progetto e finanza ai sensi dell'art. 183 D.Lgs 50/2016 comma 13 (soggetto promotore)*


ELABORAZIONE: **T.02**  
SCALA: 1:5000  
DENOMINAZIONE: **INQUADRAMENTO GENERALE CON INDIVIDUAZIONE DELLE ARTERIE PRINCIPALI DI COLLEGAMENTO URBANO**



**IL PROGETTISTA**  
Prof. Ing. Vincenzo ROSELLLO

Viale Moro Bardi, 28 - 81100 BENEVENTO  
E-mail: [vrosello@urbanistica.it](mailto:vrosello@urbanistica.it)

CONTO INVIATO	INVIATO	INVIATO
Tabella 2/16	Tabella 2/16	Tabella 2/16
1	1	1

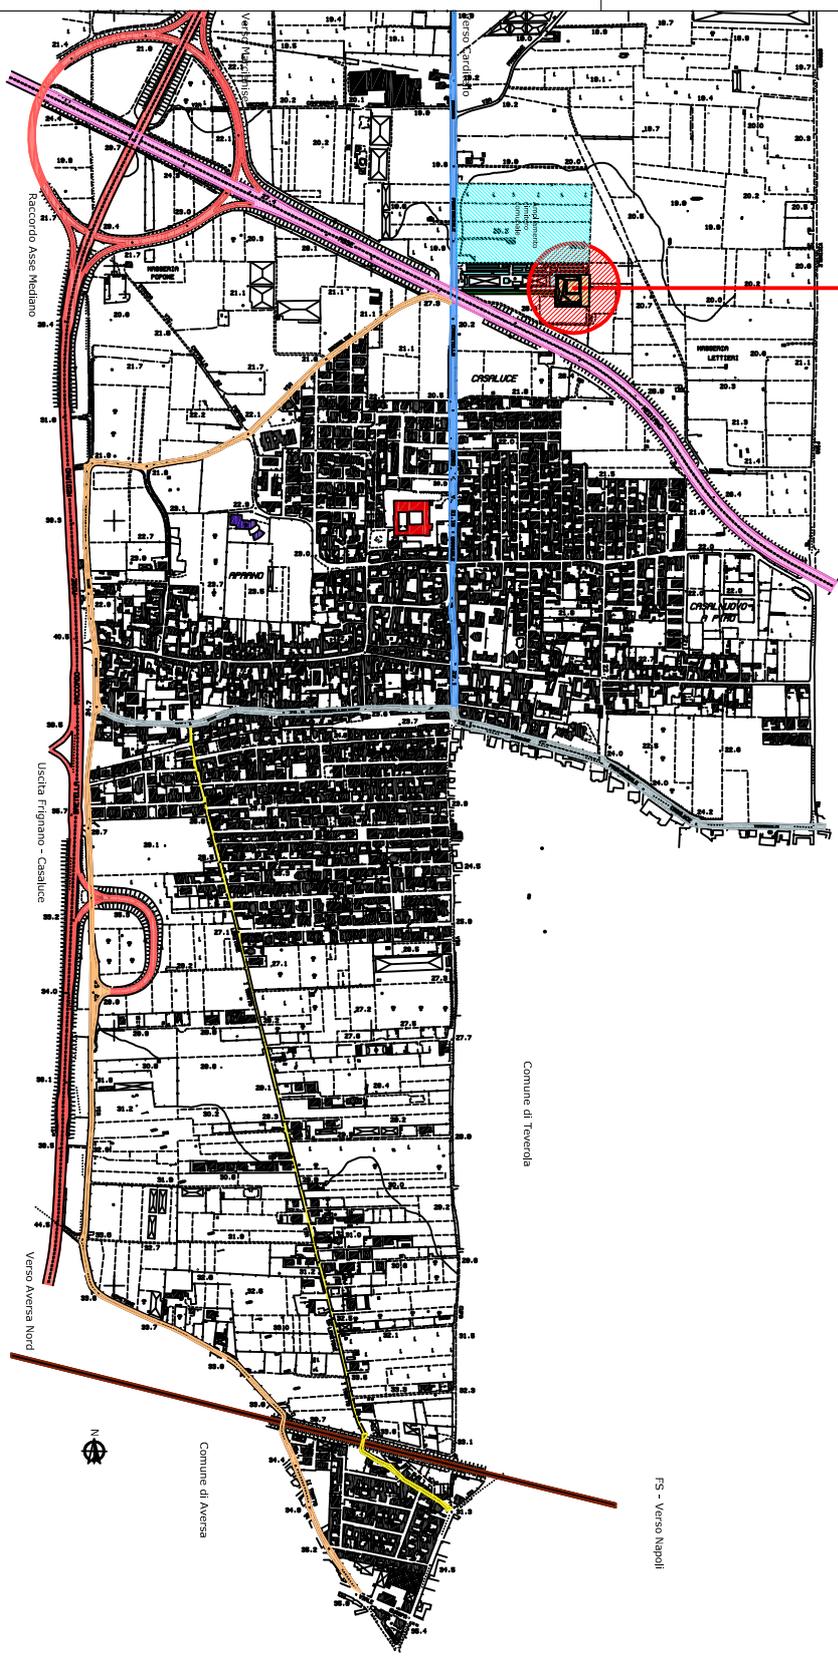

Area oggetto d'intervento con sagoma dell'edificio di progetto

Comune di Teverola

Verso Nola

Comune di Teverola

Comune di Teverola

FS - Verso Napoli

Comune di Aversa

Verso Villa Literno

Comune di Frignano

Uscita Frignano - Casaluce

Verso Aversa Nord

FS - Verso Roma

