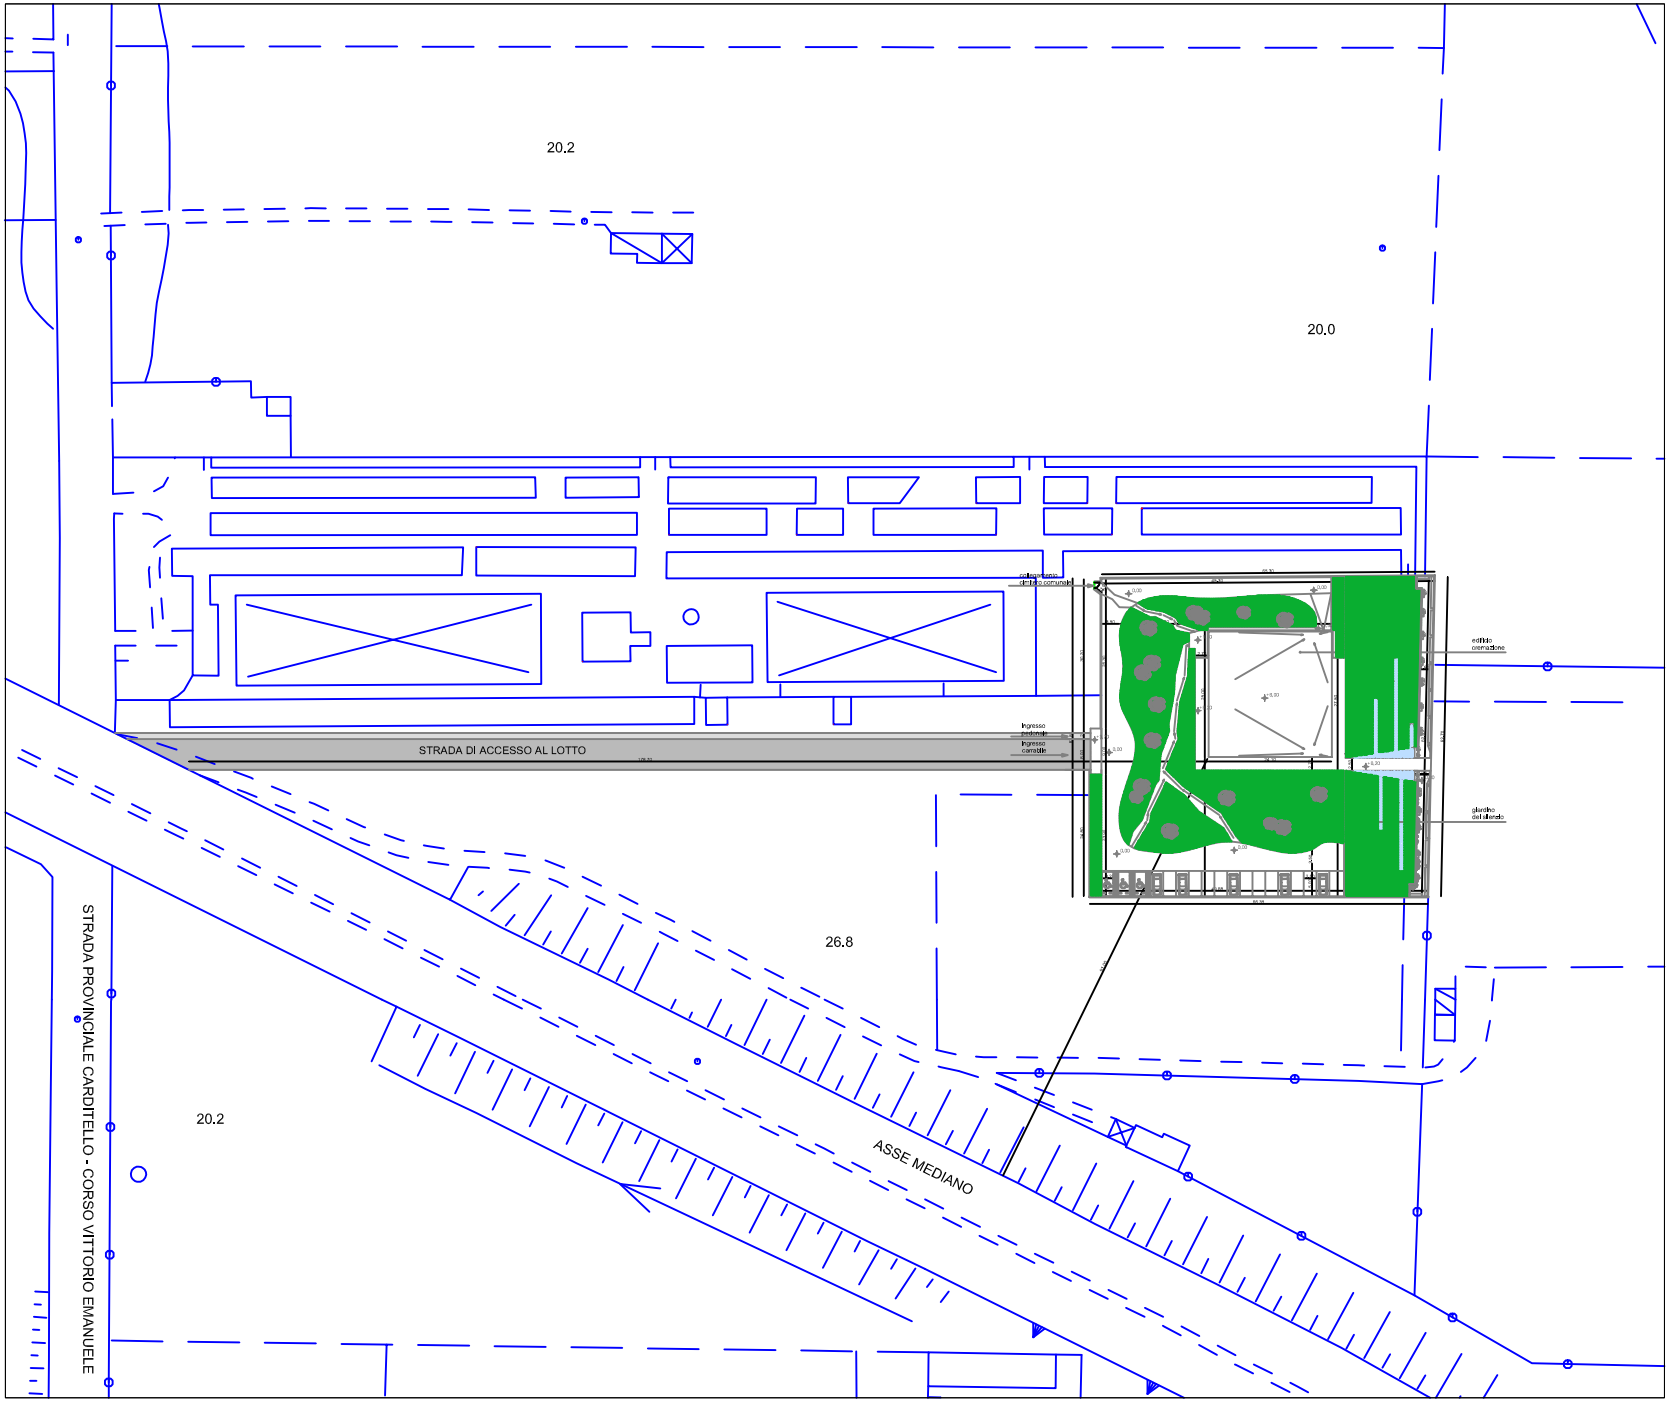


**REGIONE CAMPANIA**

# COMUNE DI CASALUCE

**Provincia di Caserta**

**OGGETTO: REALIZZAZIONE DI UN TEMPIO CREMATORIO**

*Realizzazione con il sistema di progetto e finanza ai sensi dell'art. 183 D.Lgs 50/2016 comma 15 (soggetto promotore)*

| ELABORATO N° | DENOMINAZIONE: |
|---|---|
| T. 03 | **PLANIMETRIA GENERALE DI PROGETTO** |
| SCALA: 1:500 | |

SOGGETTO OFFERENTE


**STUDIO TECNICO ROSIELLO S.R.L.**

Viale Mario Rotili, 148 - 82100 BENEVENTO
Tel. 0824 52096 - Fax 0824 274963
*E-mail: studiotecnicorosiellosrl@legalmail.it*

**IL PROGETTISTA**

**Prof.Ing. Vincenzo ROSIELLO**


| CODICE PROGETTO | DATA PROGETTO | N° STRUTTURA ELABORATO | COLLABORAZIONE ALLA PROGETTAZIONE |
|---|---|---|---|
| ... | Luglio 2016 | 1 | |