



IMPIANTO DI PUBBLICA ILLUMINAZIONE

PLANIMETRIA CORPI ILLUMINANTI ZONA 5


ING. SILVESTRO CESARO
ORD. INGEGNERI
CASERTA N°4502 SEZ.A

SIA CONSULTING SRL
SERVIZI D'INGEGNERIA
S.S. Sannitica km 27+400
Centro Dir. DE.RU. Marciacise (CE)

 SIA CONSULTING

ILL-EG-05

- CREE XSPM 210
- CREE XSPM 2LG
- ① CREE EDGE 120 LED
- ② CREE XSM 25H
- ③ SQUARE 4ME
- NO RELAMPING
- ④ URBAN CIRCULAR
- ⑤ ARTISTIC LANTERNA
- ⑥ CIRCULAR MONTAGGIO F
- LAMPADA A LED ESISTENTE
- LINEA ELETTRICA DA INTERRARE
- LINEA ELETTRICA ESISTENTE

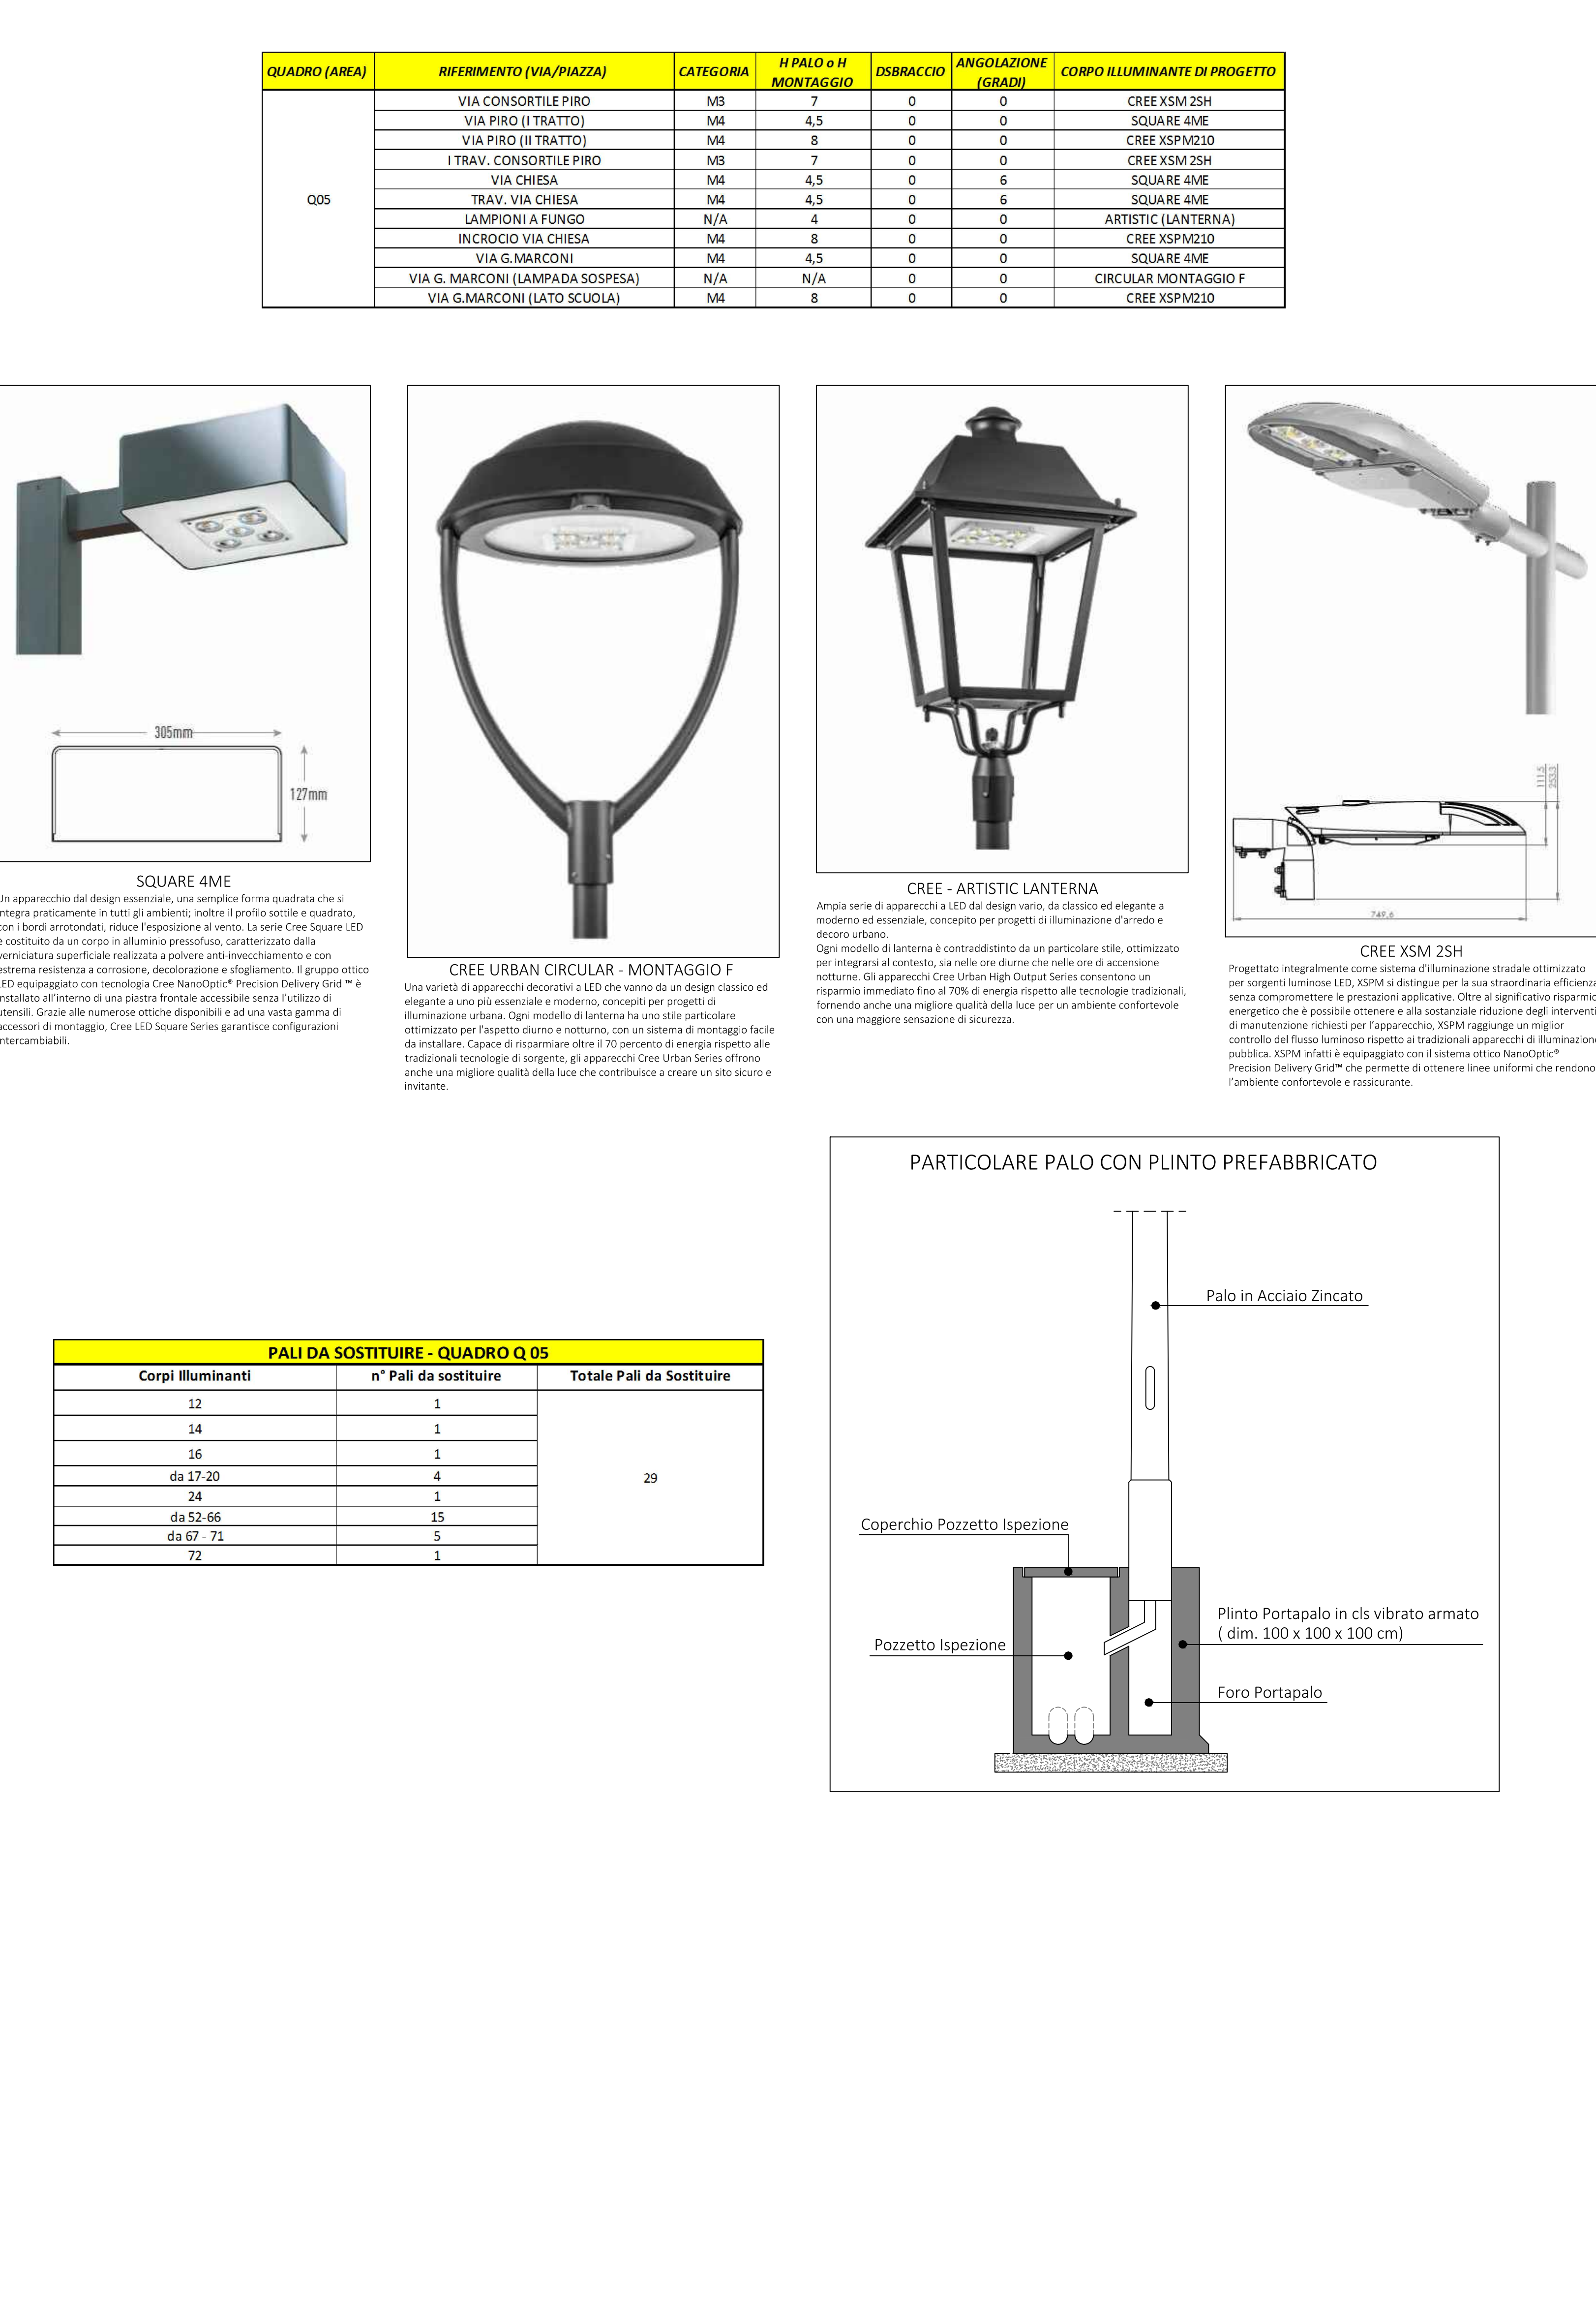

CRC XSM 25H

Progettato integralmente come sistema d'illuminazione stradale ottimizzato per sorgenti luminose LED, XSPM si distingue per la sua straordinaria efficienza senza compromettere le prestazioni applicative. Oltre al significativo risparmio energetico che è possibile ottenere e alla sostanziale riduzione degli interventi di manutenzione richiesti per l'apparecchio, XSPM raggiunge un maggior controllo del flusso luminoso rispetto ai tradizionali apparecchi di illuminazione pubblica. XSPM infatti è equipaggiato con il sistema ottico NanoOptic® Precision Delivery Grid® che permette di ottenere linee uniformi che rendono l'ambiente confortevole e rassicurante.

PALI DA SOSTITUIRE - QUADRO Q 05		
Corpi Illuminanti	n° Pali da sostituire	Totale Pali da Sostituire
12	1	29
14	1	
16	1	
da 17-20	4	
24	1	
da 52-66	15	
da 67 - 71	5	
72	1	

